






Pianta piano terra (scala 1:100)

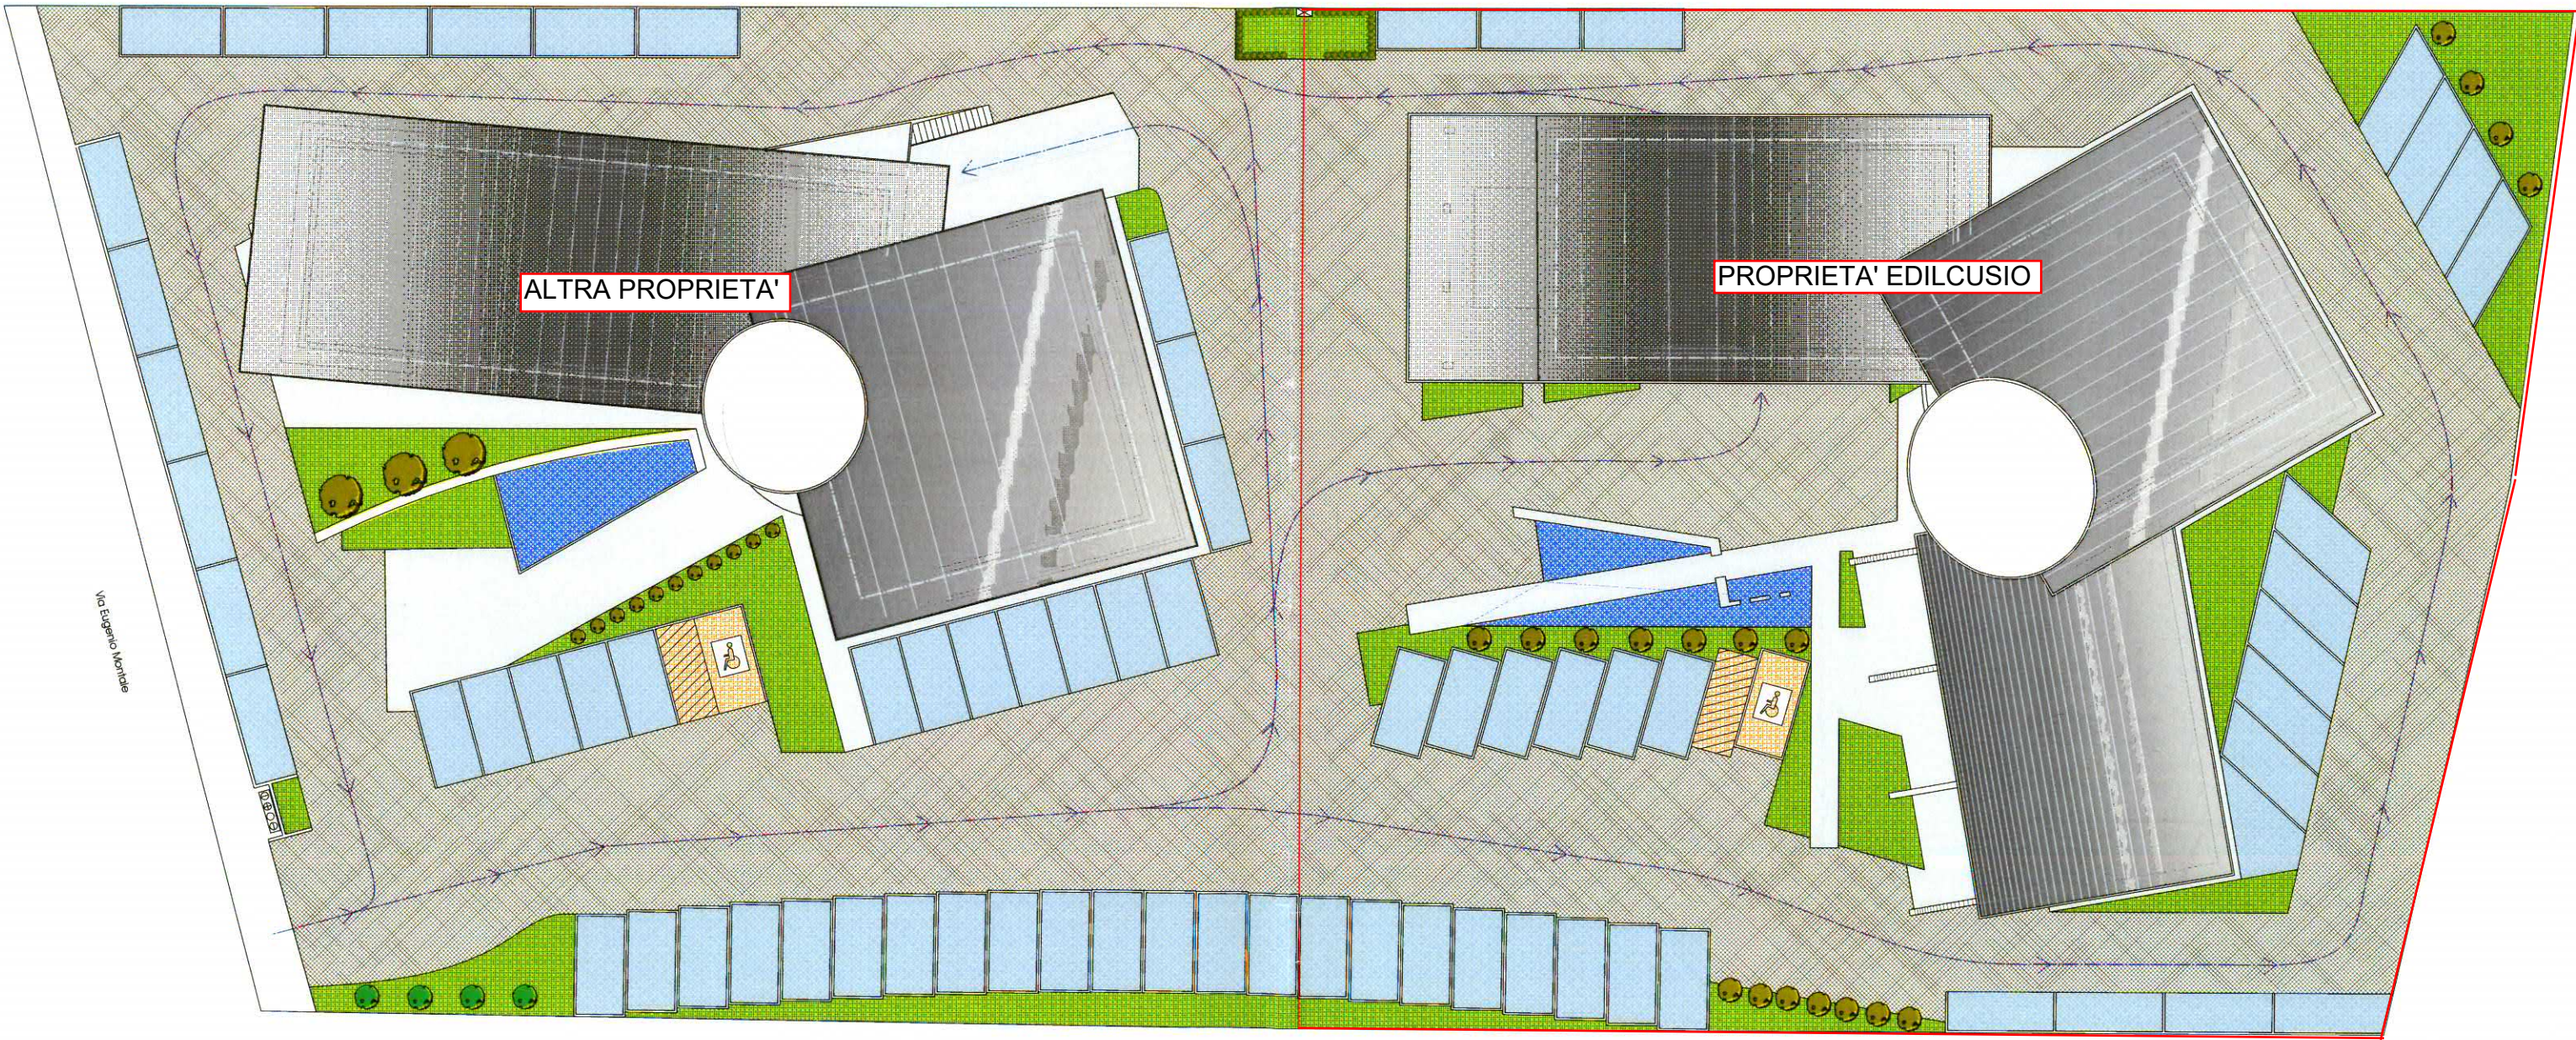

Pianta piano primo (scala 1:100)

Progetto:

Progetto edificio ad uso direzionale
Via Eugenio Montale (Frazione San Marco)
28021 - Borgomanero (NO)

Proprietà:

EDILCUSIO S.r.l.
Via per Armeno n.13
28010 Miasino (NO)

Data Progetto:

20 luglio 2006

Aggiornamento:

24 maggio 2010

I Committenti

Il Progettista


Tavola: Stato di Progetto

Piante Piano terra e primo (quotate)
(scala 1:100)


Repertorio:

N° 1107 A/29/002

la proprietà del disegno è riservata, è vietata la riproduzione totale o parziale del disegno senza l'autorizzazione del progettista

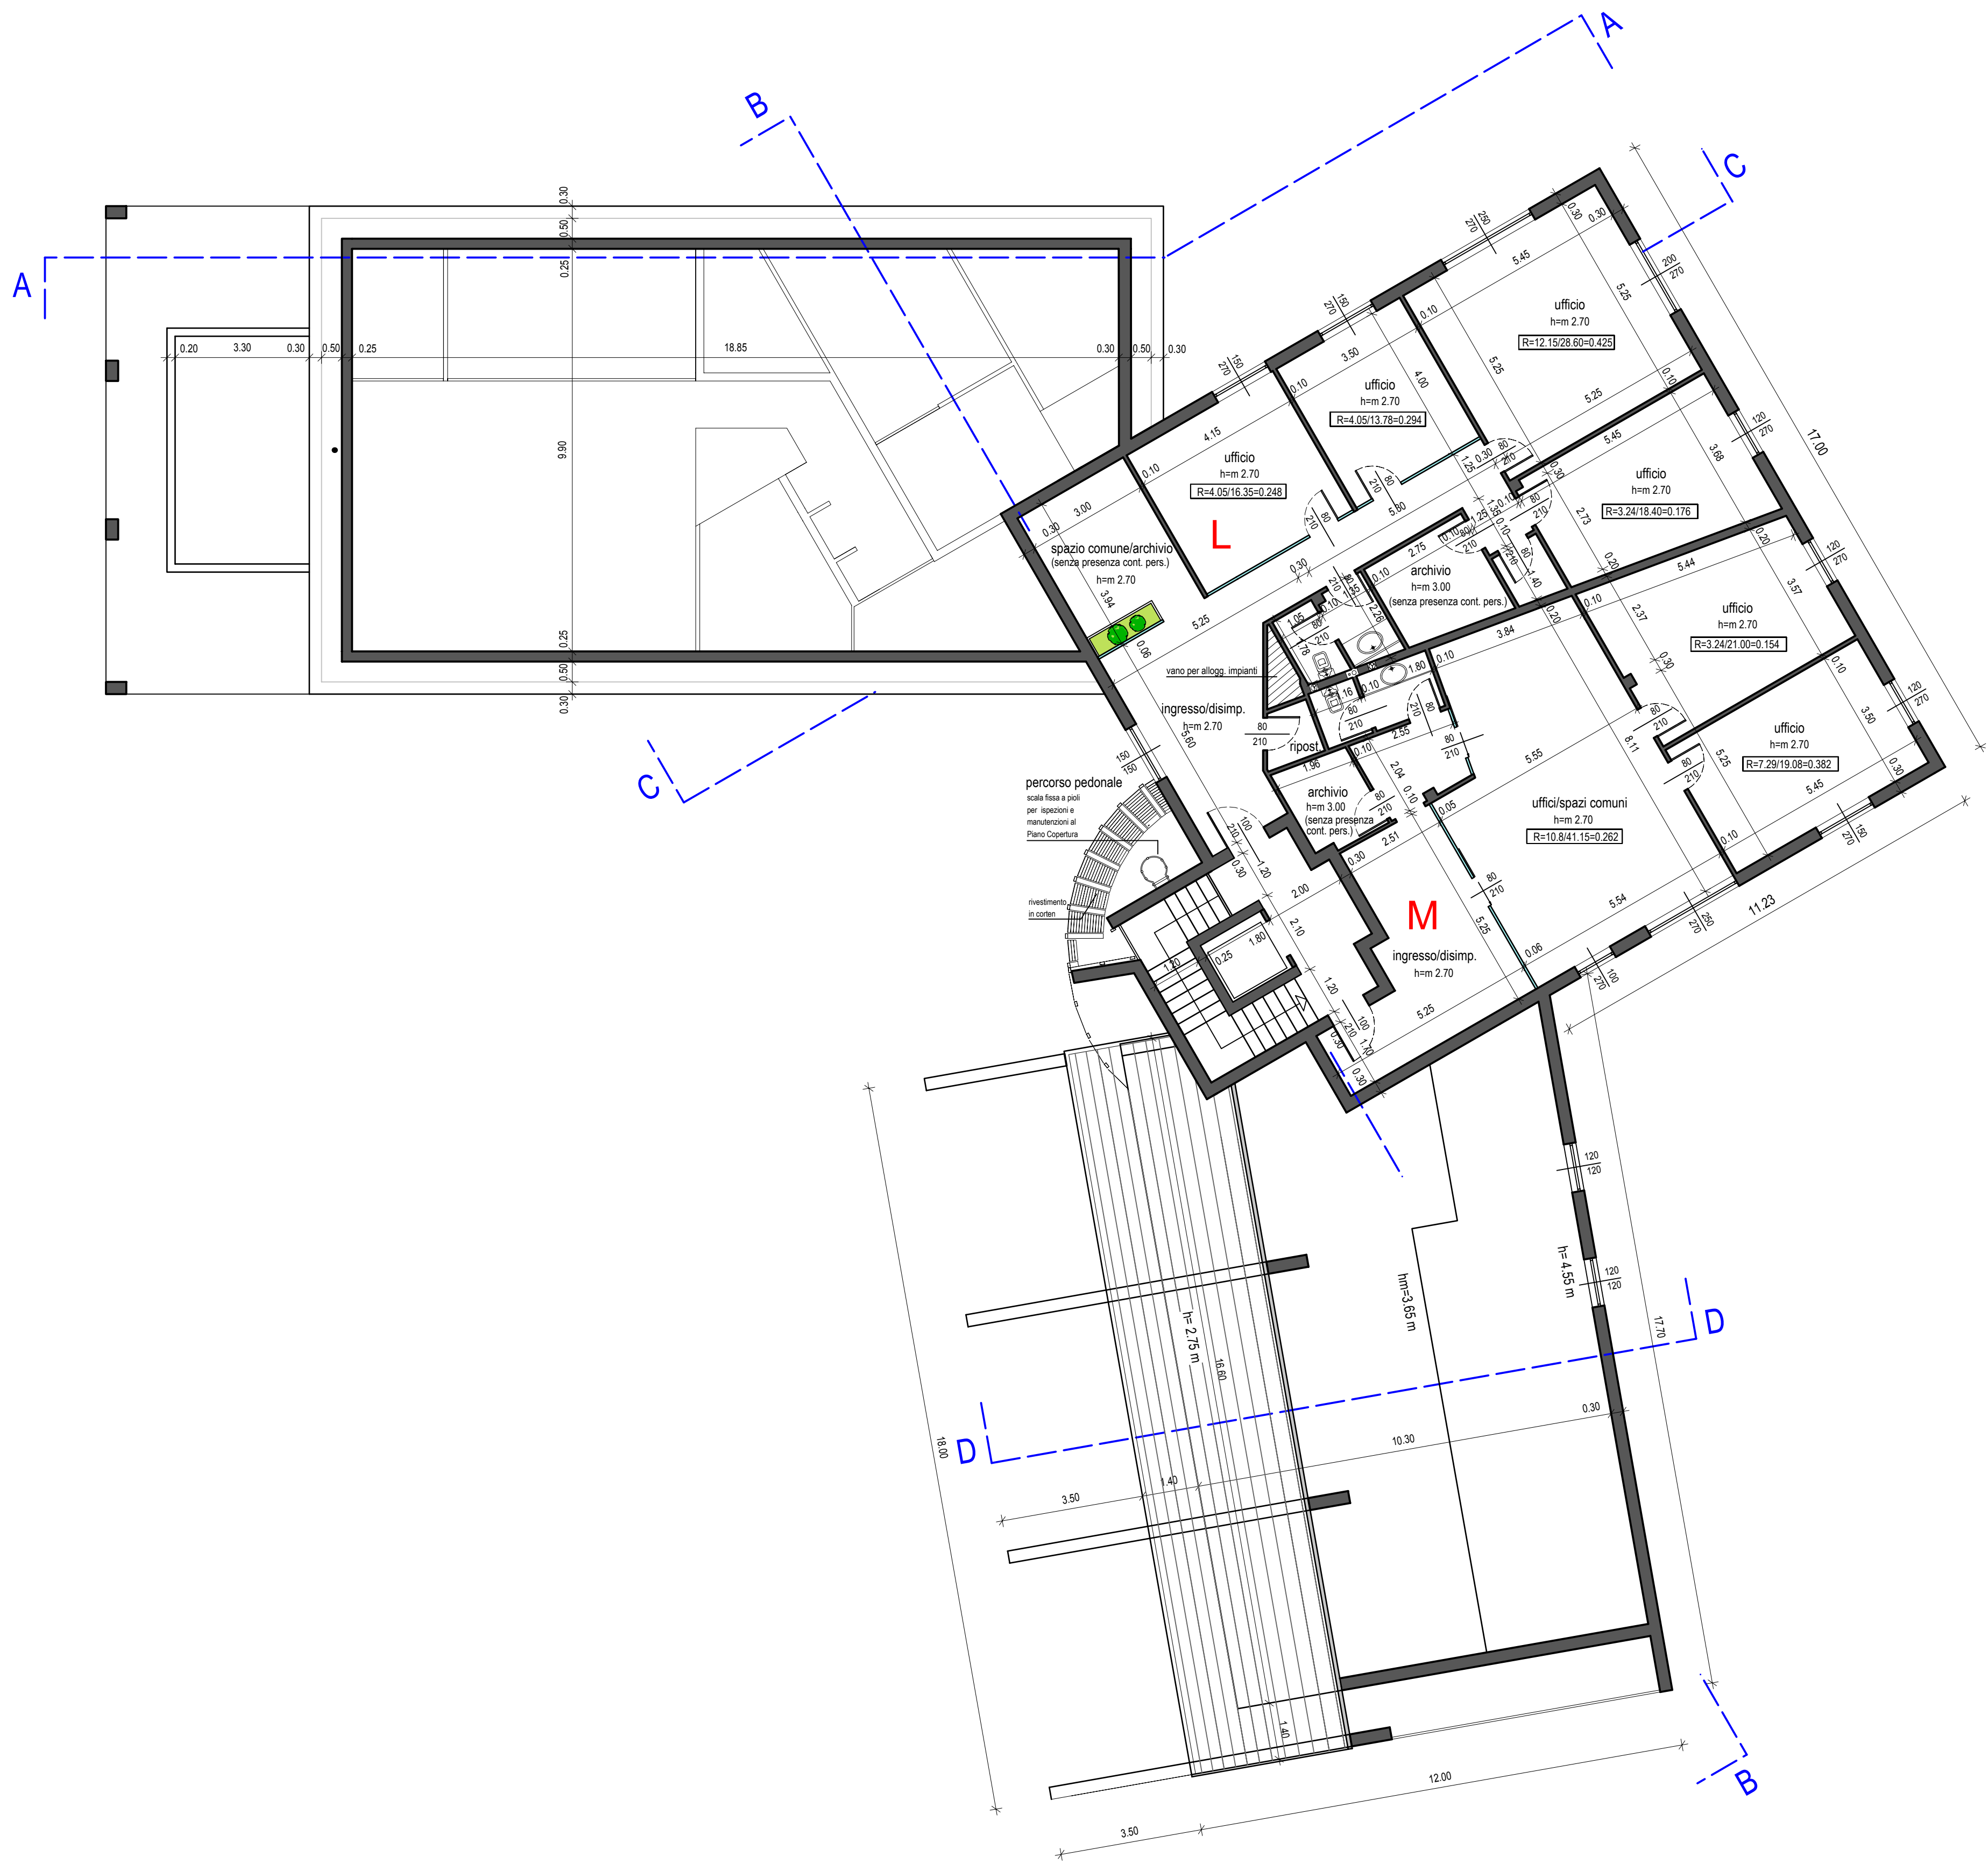

Pianta piano secondo (scala 1:100)

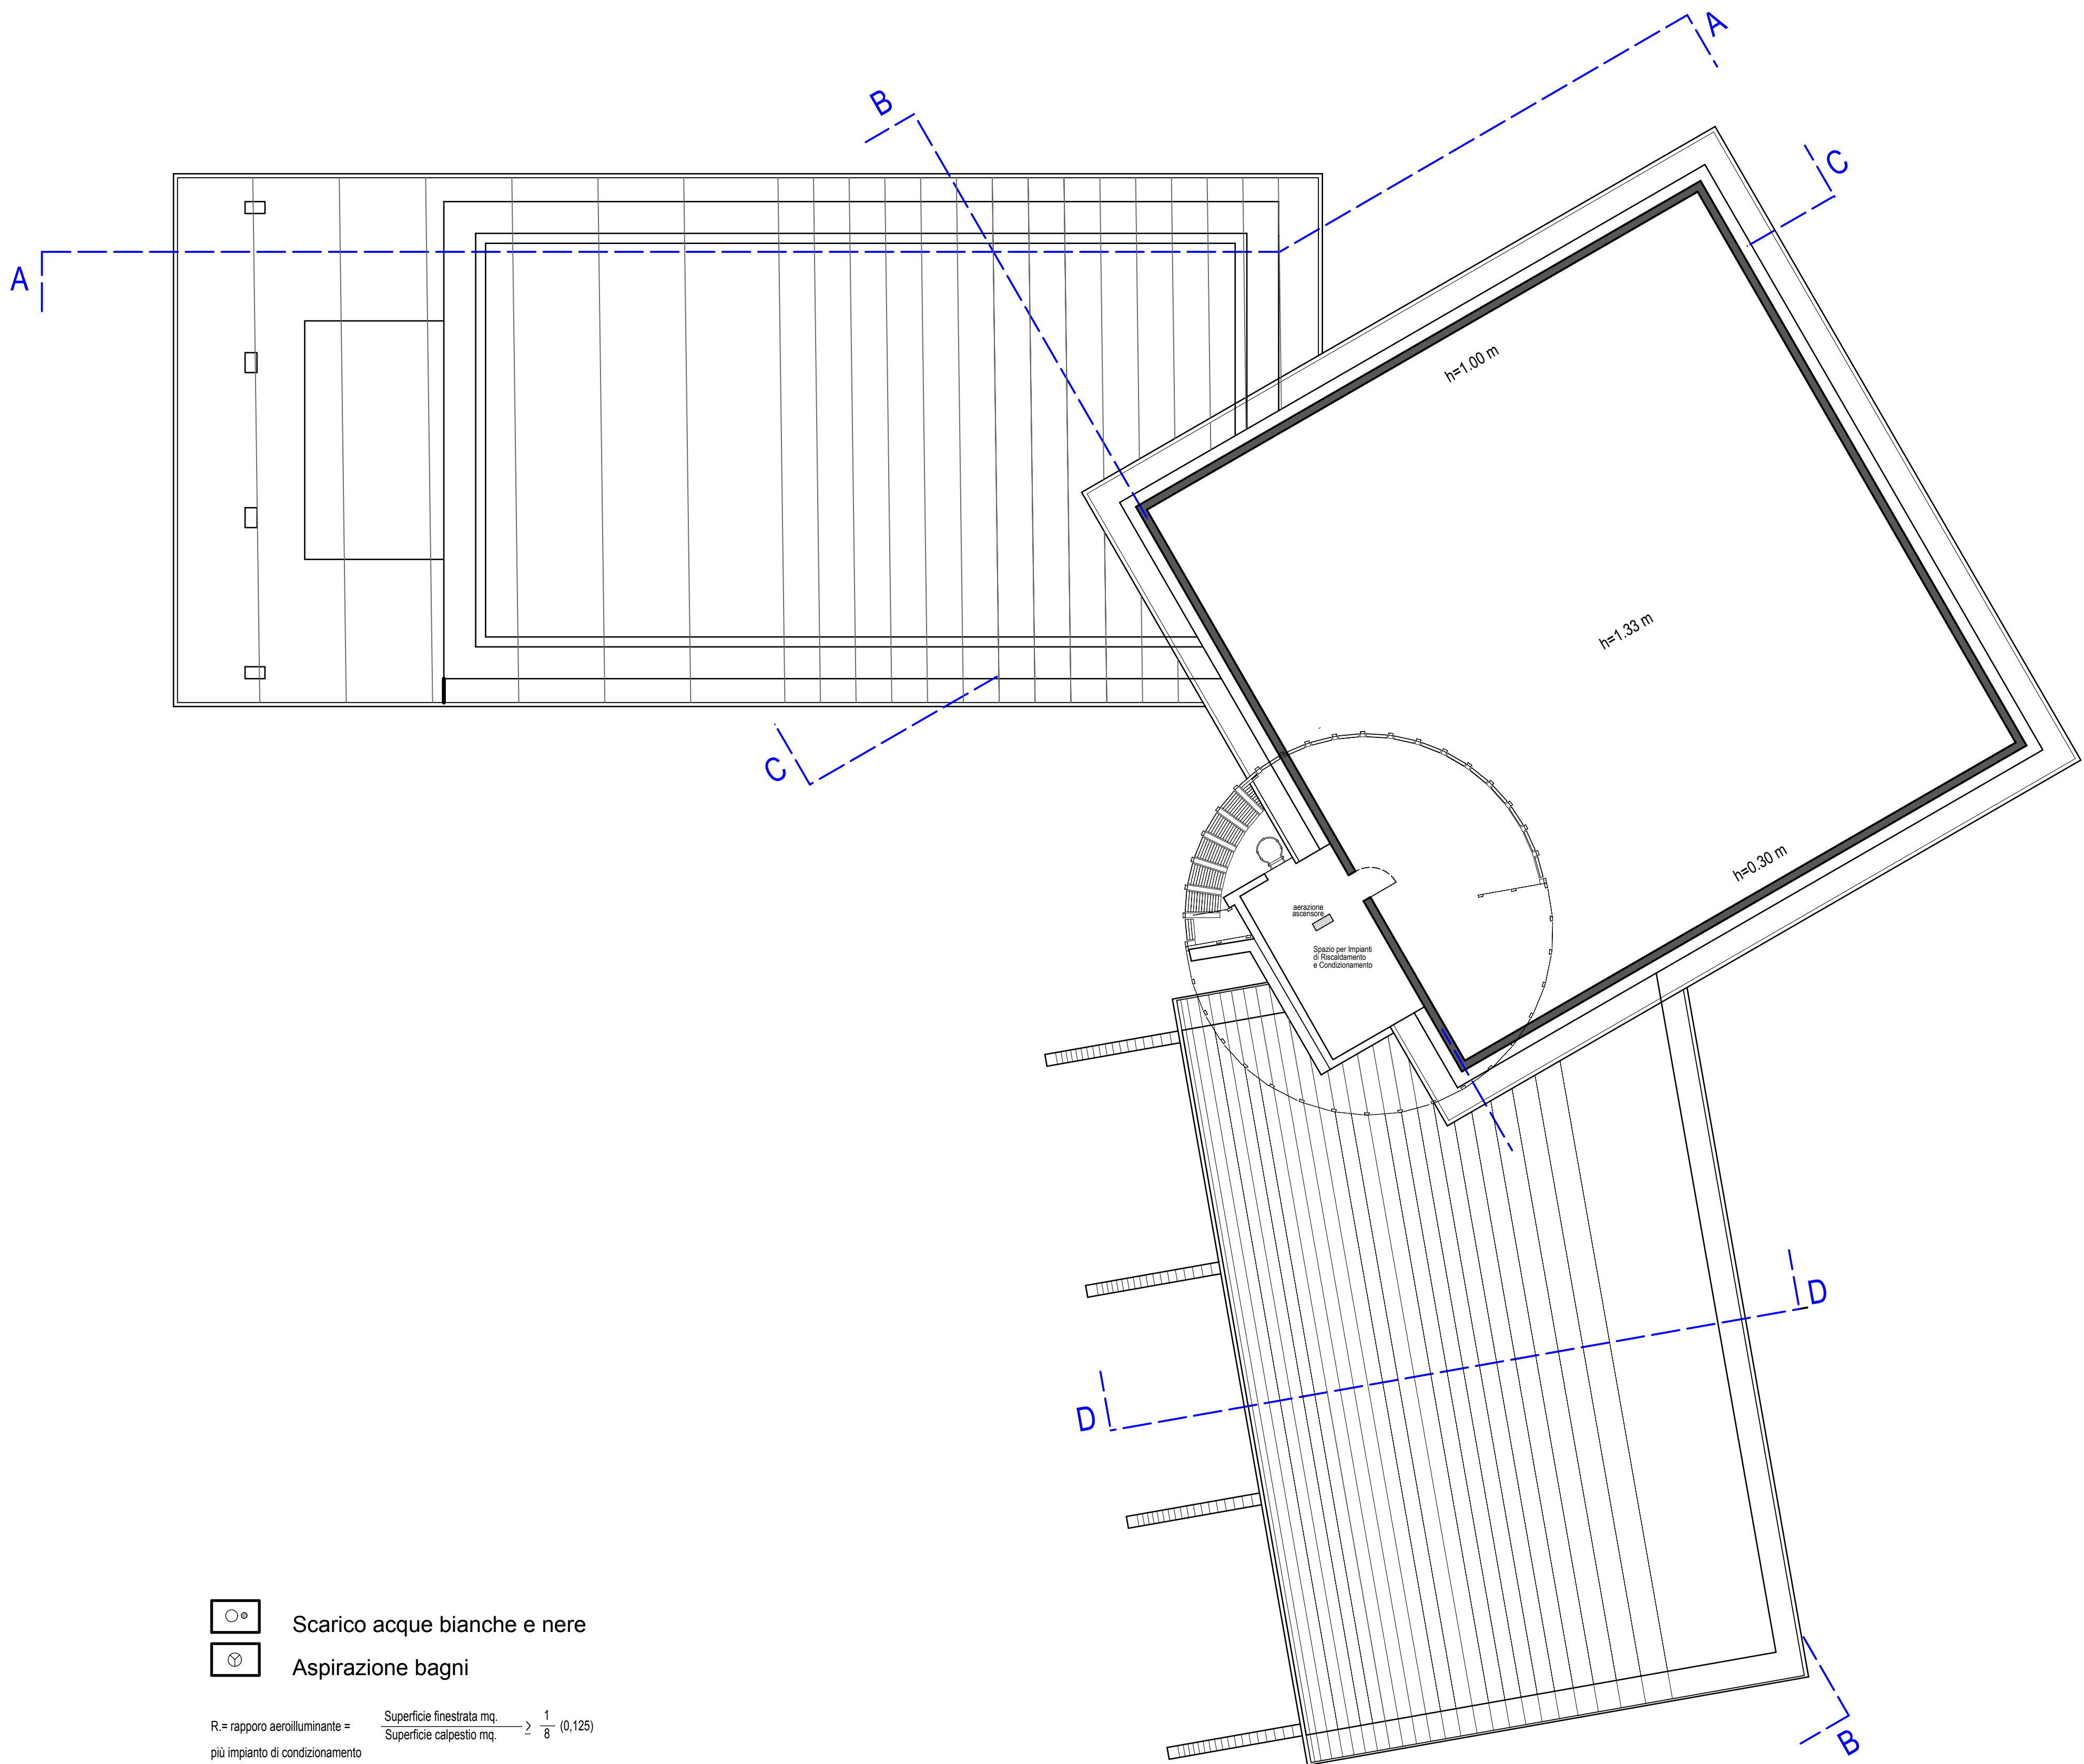

Pianta piano copertura (scala 1:100)

Progetto:
Progetto edificio ad uso direzionale
Via Eugenio Montale (Frazione San Marco)
28021 - Borgomanero (NO)

Proprietà:

EDILCUSIO S.r.l.
Via per Armeno n.13
28010 Miasino (NO)

Data Progetto: 20 luglio 2006

Aggiornamento: 24 maggio 2010

I Committenti

Il Progettista

Tavola: Stato di Progetto
Pianta Piano secondo e copertura
(quotale) (scala 1:100)

Repertorio:

N° 1107 A/30/002