


mq 107 (+ 19 mq + 10 mq)

PROPOSTA 1

Scala 1:50

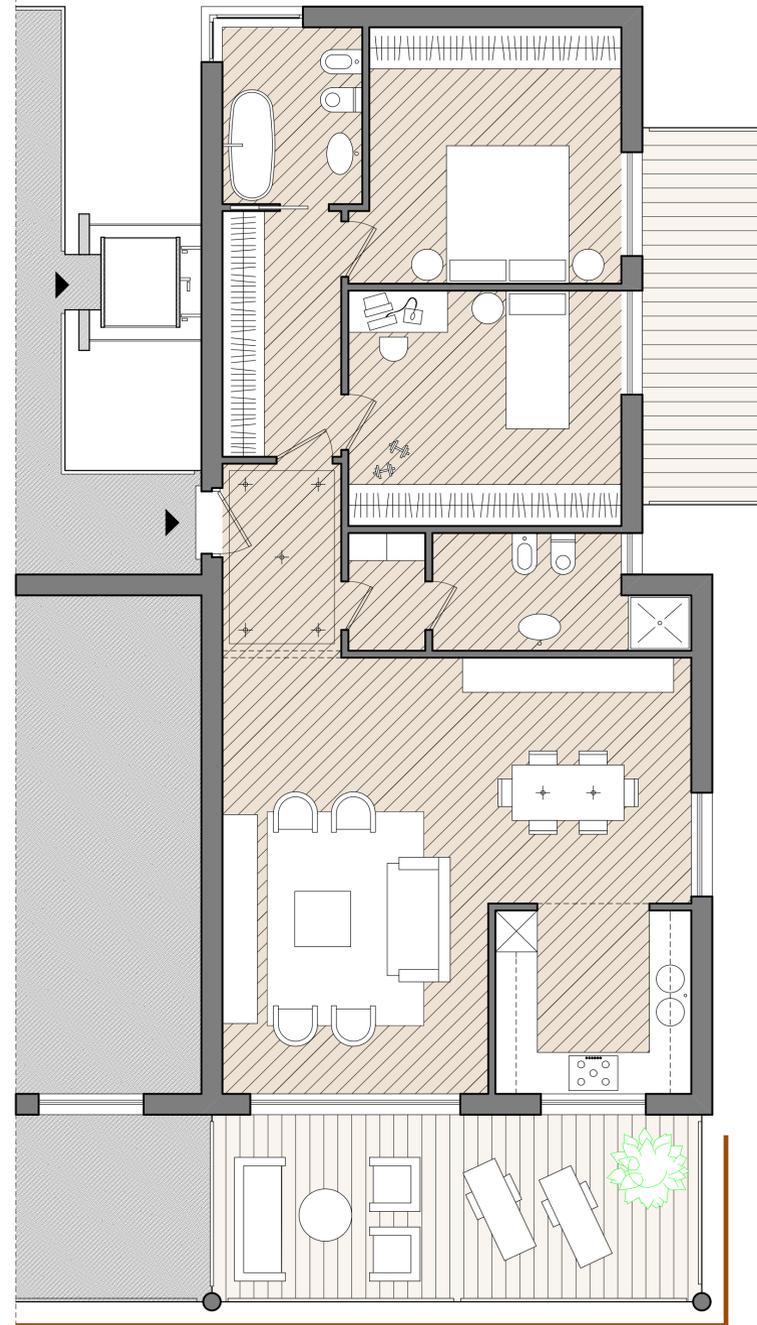

mq 107 (+ 19 mq + 10 mq)

PROPOSTA 2

Scala 1:50

committente  
gieffe srl

archivio  
07209

progetto  
nuovo complesso  
residenziale

tavola  
proposta appartamenti  
di testa

data  
maggio 2009

numero  
118 T20

STUDIO DI  
ARCHITETTURA  
PRIMATESTA