VILLA CAMELIA

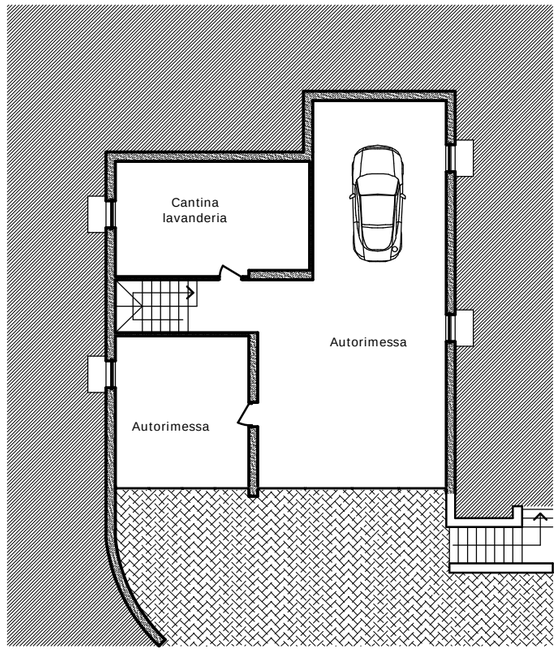

PIANO INTERRATO

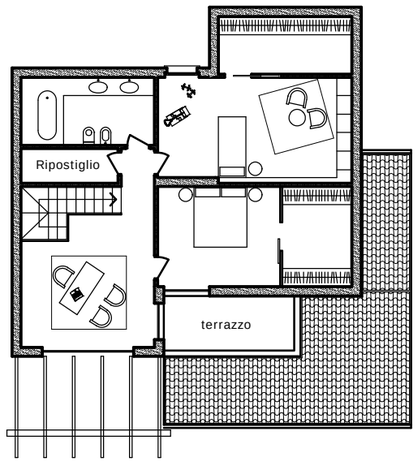

SOTTOTETTO

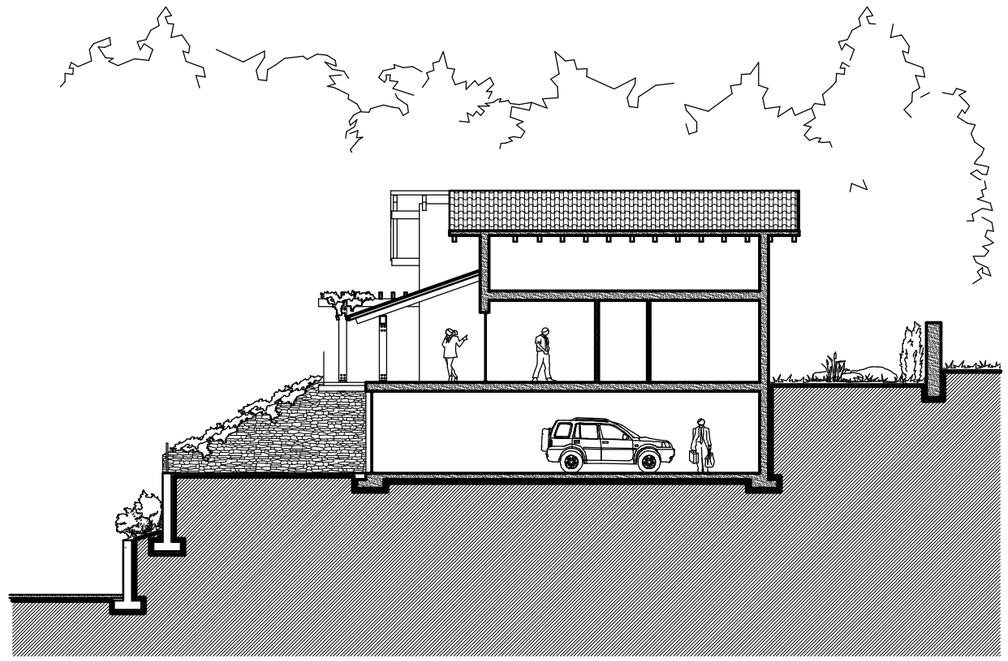

SEZIONE

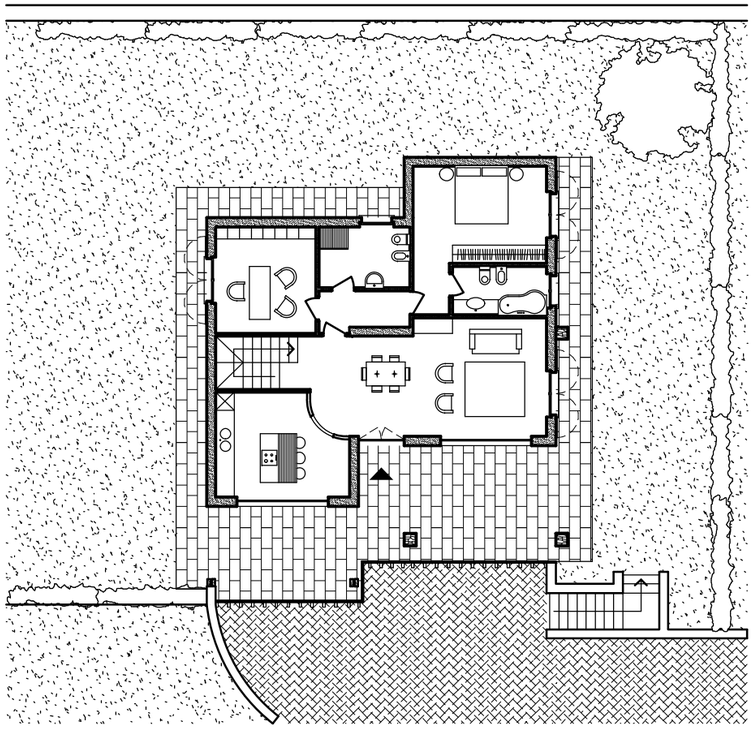

PIANO TERRA

sup. piano terreno	mq 106,25
sup. piano interrato	mq 137.65
sup. sottotetto	mq 106.25
sup. giardino	mq 708,28

la proprietà del disegno è riservata. è vietata la riproduzione totale o parziale del disegno senza l'autorizzazione del progettista

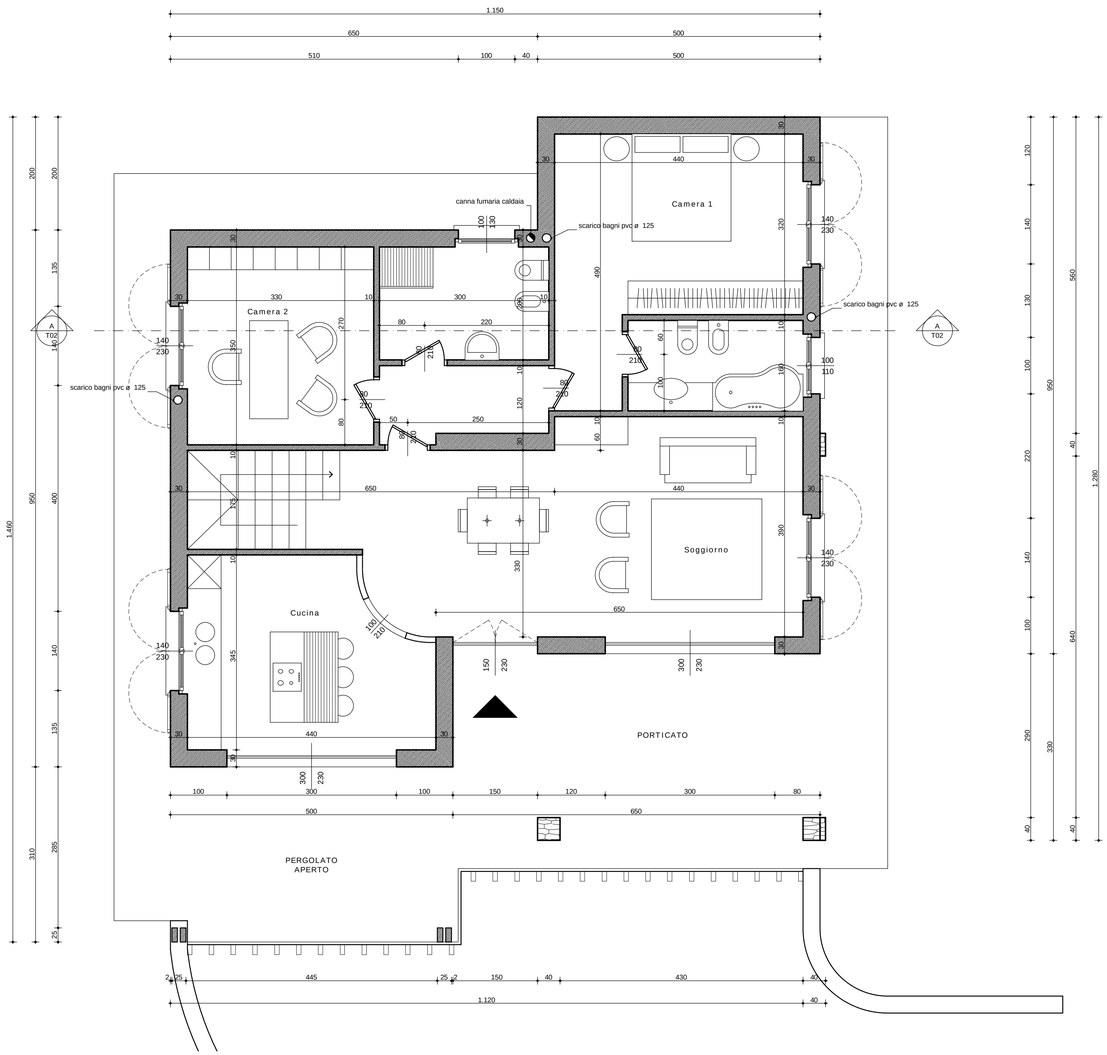

PIANO TERRENO

Scala 1:50

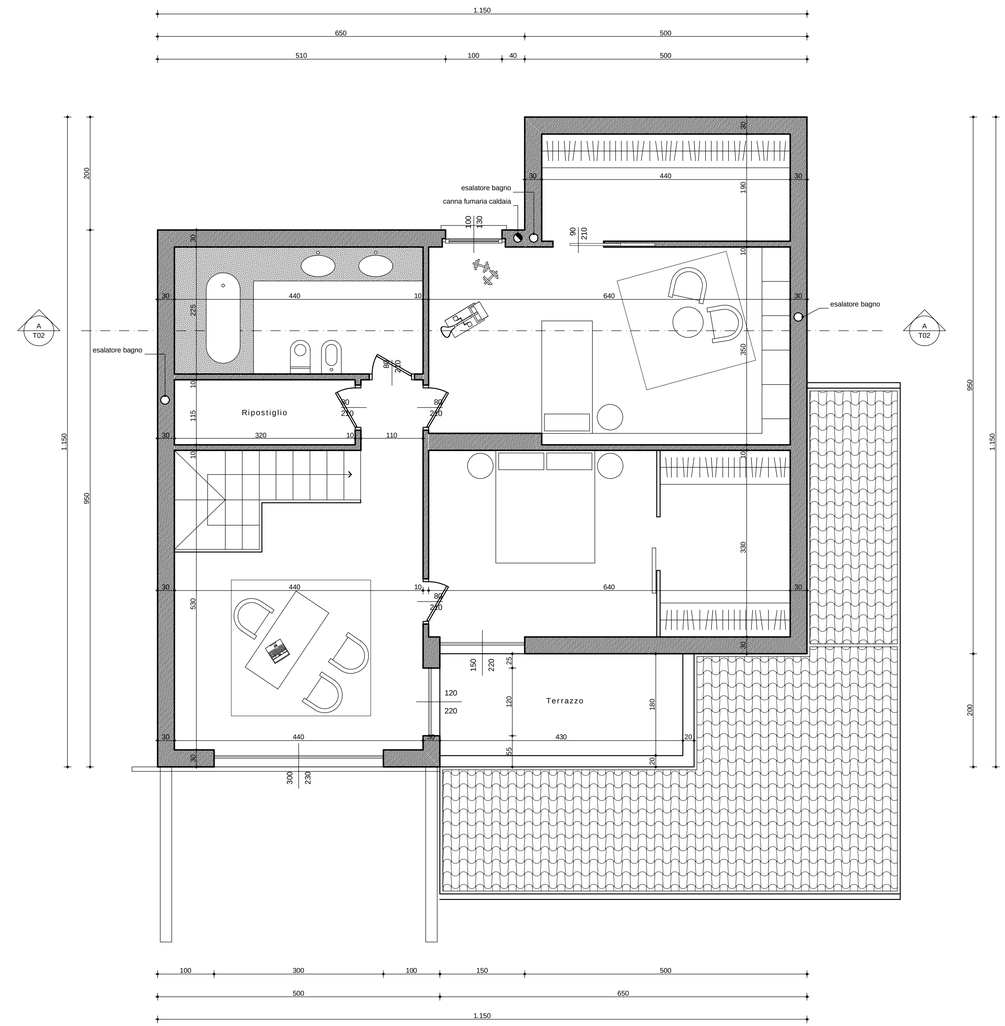

PIANO PRIMO

Scala 1:50

committente

gieffe

archivio

02163

progetto

nuovo complesso residenziale villa "C"

tavola

esecutivo piante piano terreno e primo appartamento singolo

data

ottobre 2008

numero

27

E04

la proprietà del disegno è riservata. è vietata la riproduzione totale o parziale del disegno senza l'autorizzazione del progettista

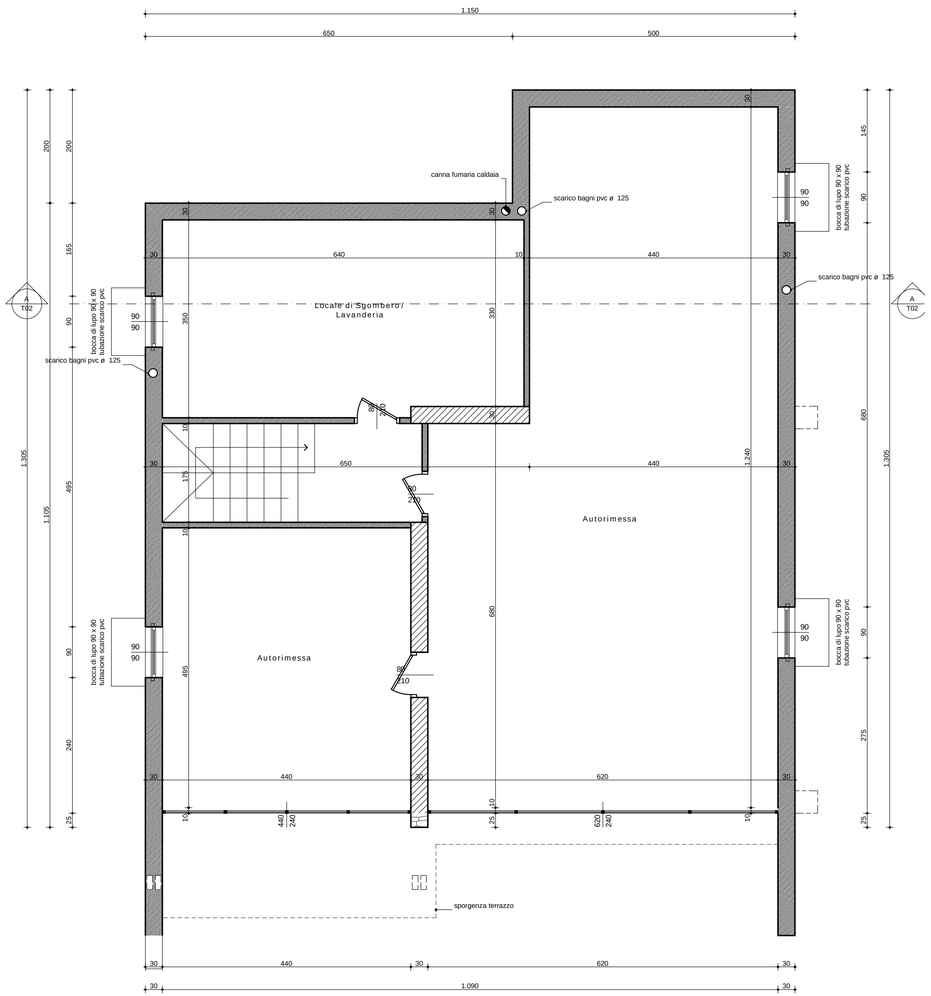

PIANO INTERRATO

Scala 1:50

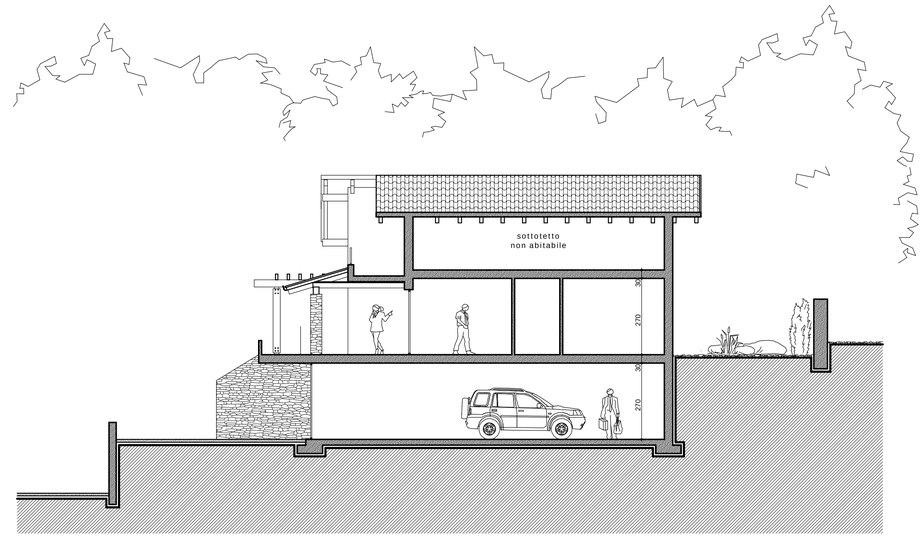

SEZIONE A

Scala 1:100

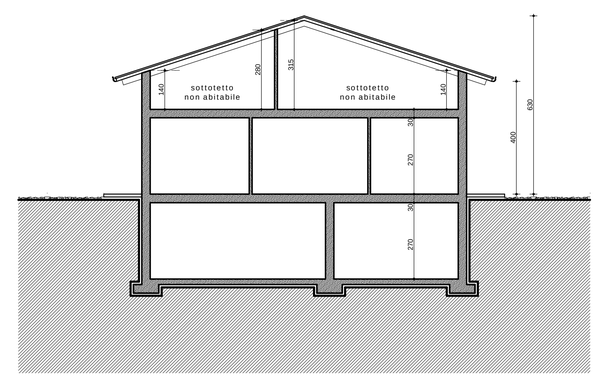

SEZIONE B

Scala 1:100

committente

gieffe

archivio

02163

progetto

nuovo complesso residenziale villa "C"

tavola

esecutivo piante piano interrato e sezione appartamento singolo

data

ottobre 2008

numero

28

E05

la proprietà del disegno è riservata. è vietata la riproduzione totale o parziale del disegno senza l'autorizzazione del progettista